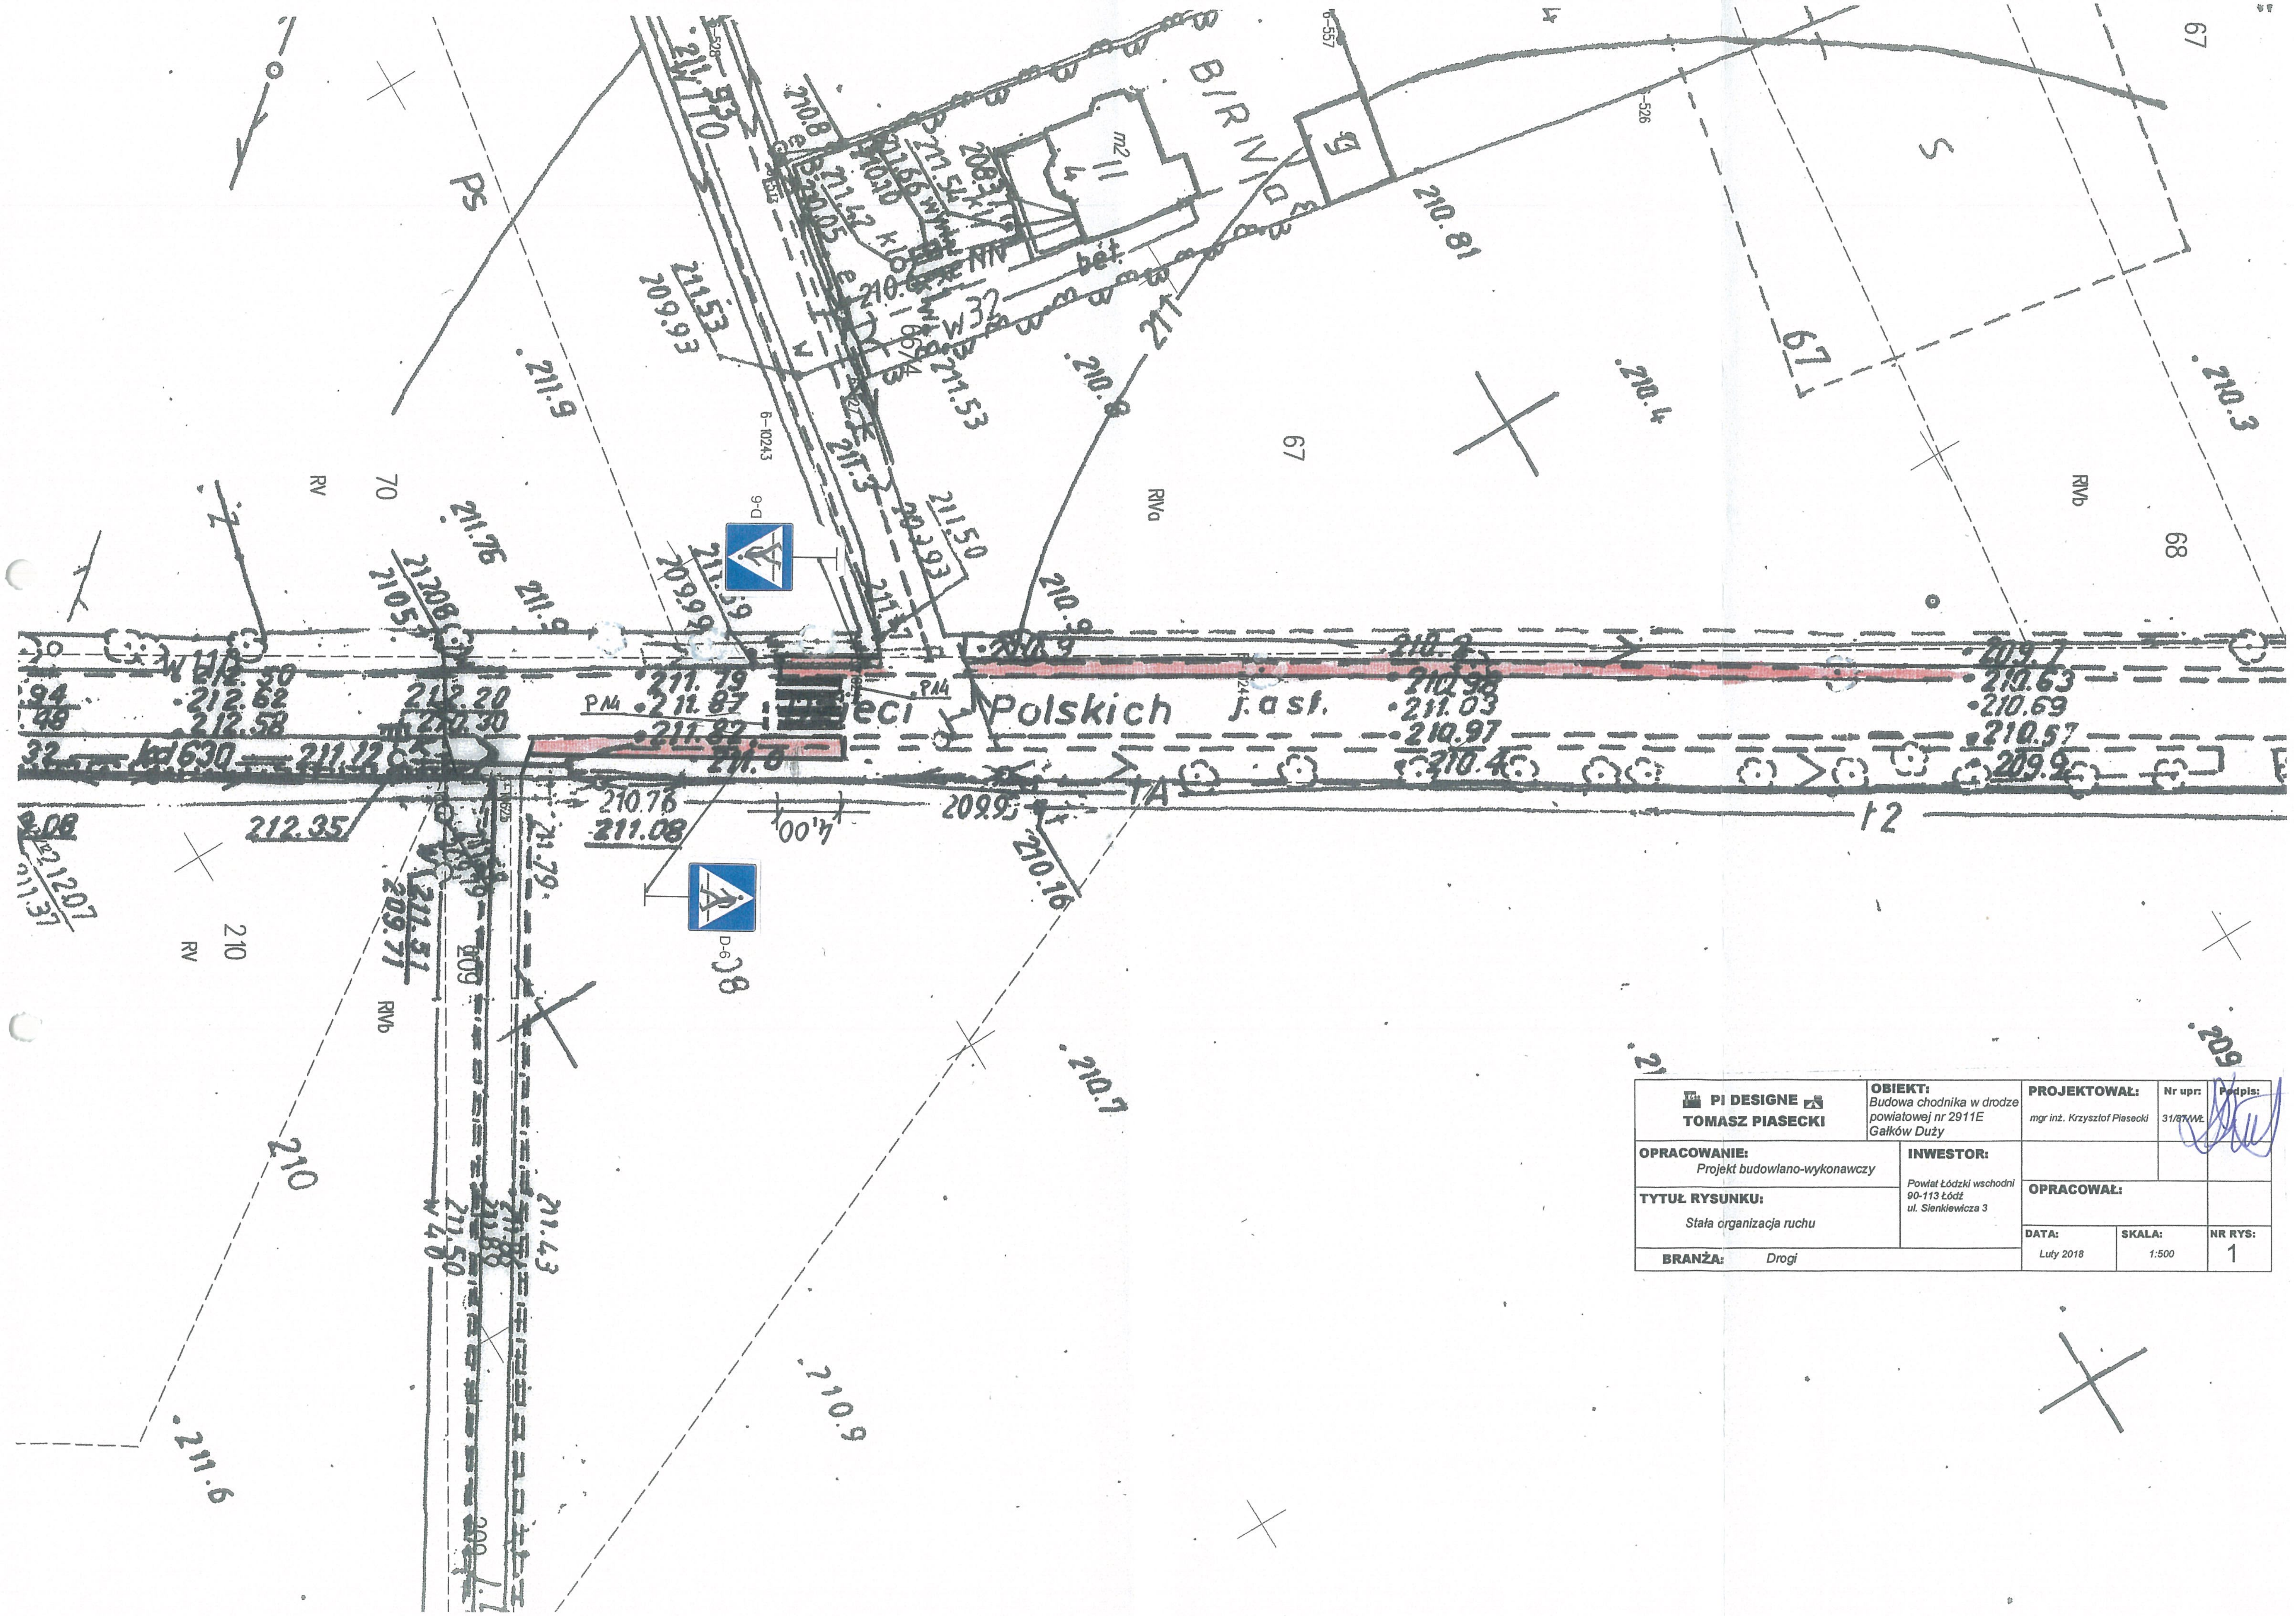

PI DESIGNE TOMASZ PIASECKI	OBIEKT: Budowa chodnika w drodze powiatowej nr 2911E Gałków Duży	PROJEKTOWAŁ: mgr inż. Krzysztof Piasecki	Nr upr: 31/87/WŁ	Podpis:
OPRACOWANIE: Projekt budowlano-wykonawczy	INWESTOR: Powiat Łódzki wschodni 90-113 Łódź ul. Sienkiewicza 3			
TYTUŁ RYSUNKU: Stała organizacja ruchu		OPRACOWAŁ:		
BRANŻA: Drogi		DATA: Luty 2018	SKALA: 1:500	NR RYS: 1